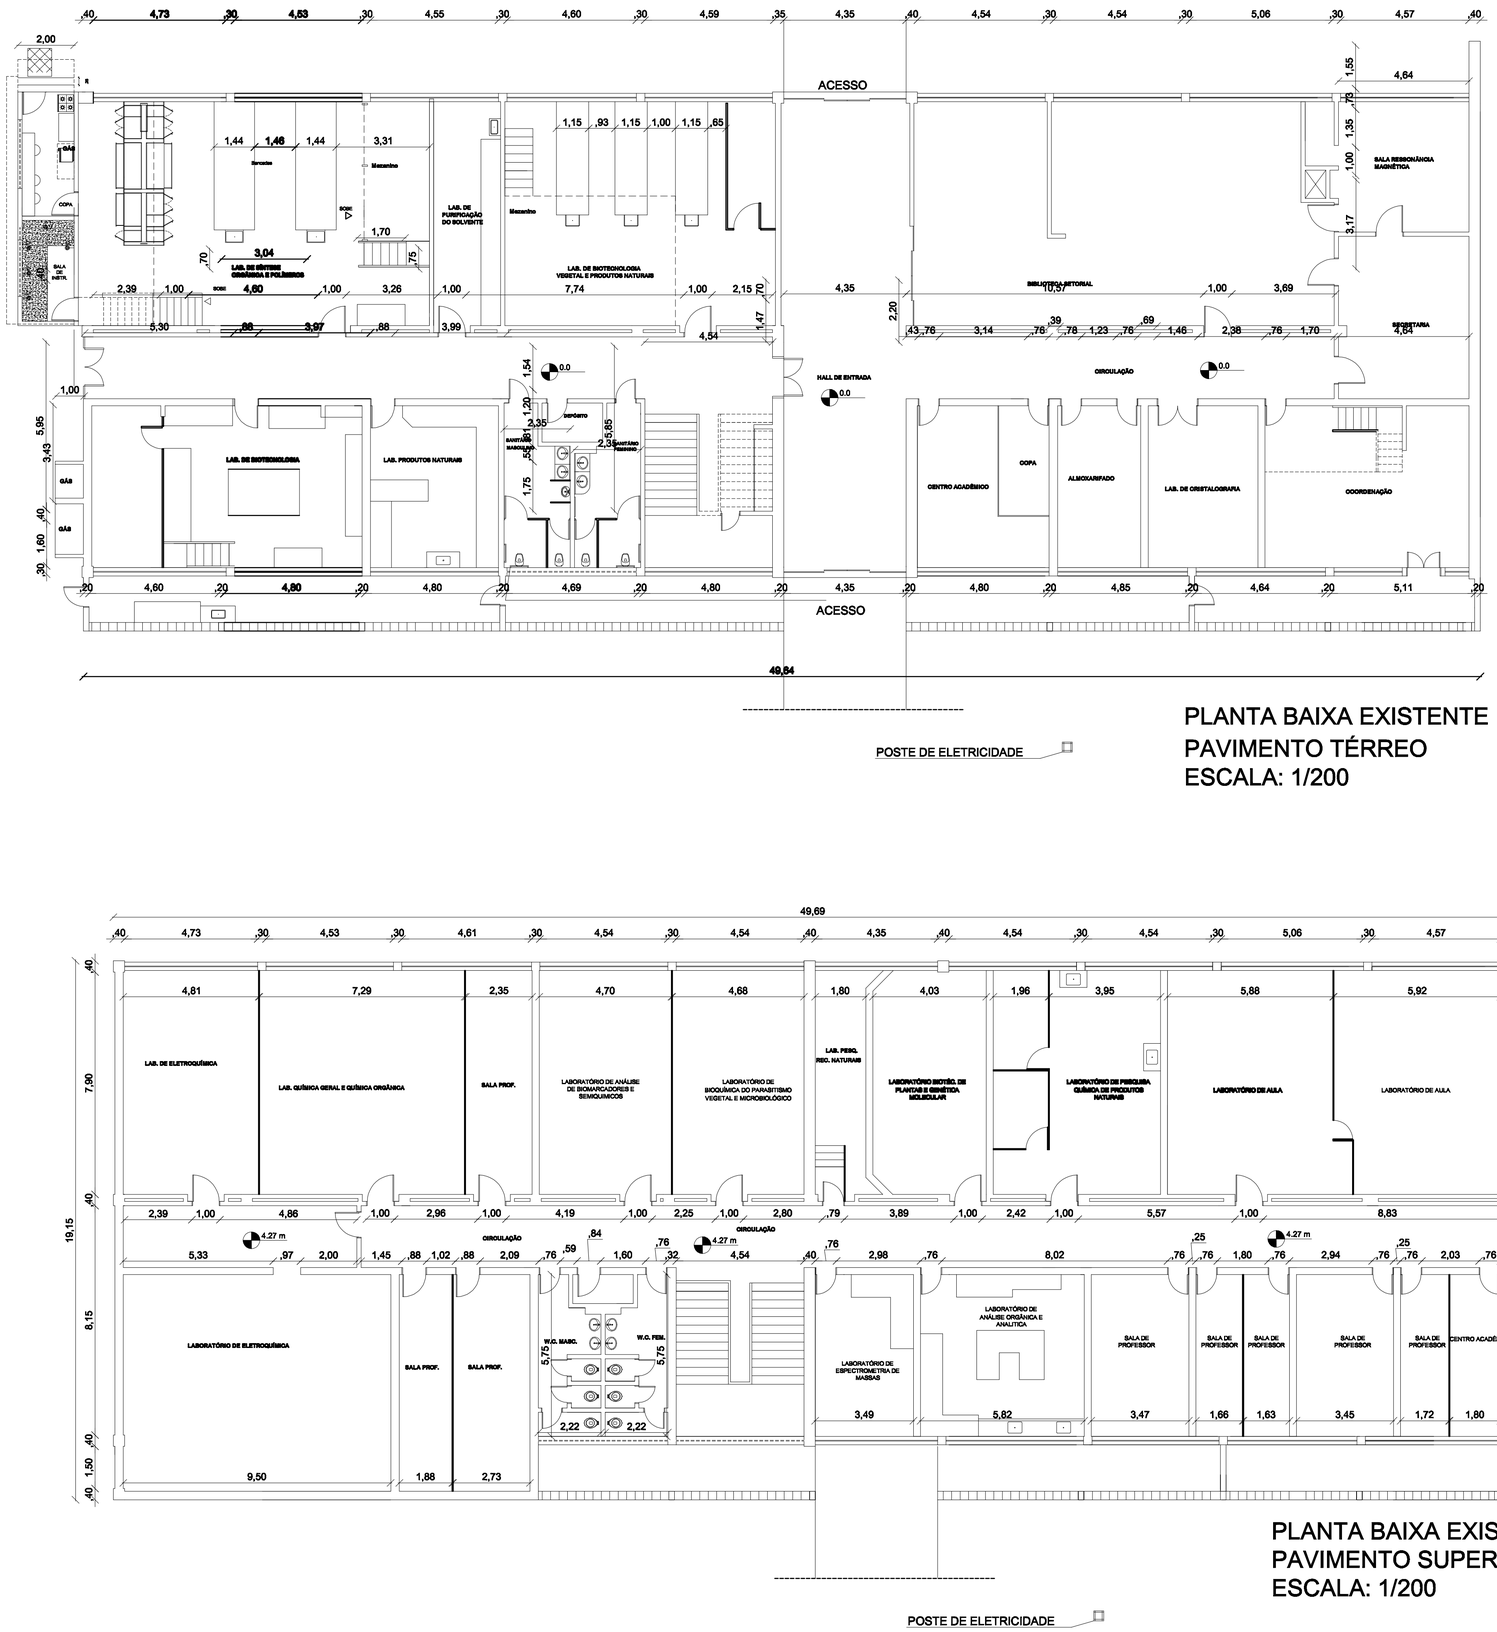

PLANTA BAIXA EXISTENTE
PAVIMENTO TÉRREO
ESCALA: 1/200

PLANTA BAIXA EXISTENTE
PAVIMENTO SUPERIOR
ESCALA: 1/200

PLANTAS BAIXAS : INVENTÁRIO DA UFAL		
LOCAL :	CAMPUS A.C. SIMÕES	
PRÉDIO :	INSTITUTO DE QUÍMICA E BIOTECNOLOGIA/IQB	
FORMATO :	A3	
ESCALA :	1/200	
ANO :	2008	IDENT. DO PRÉDIO :