
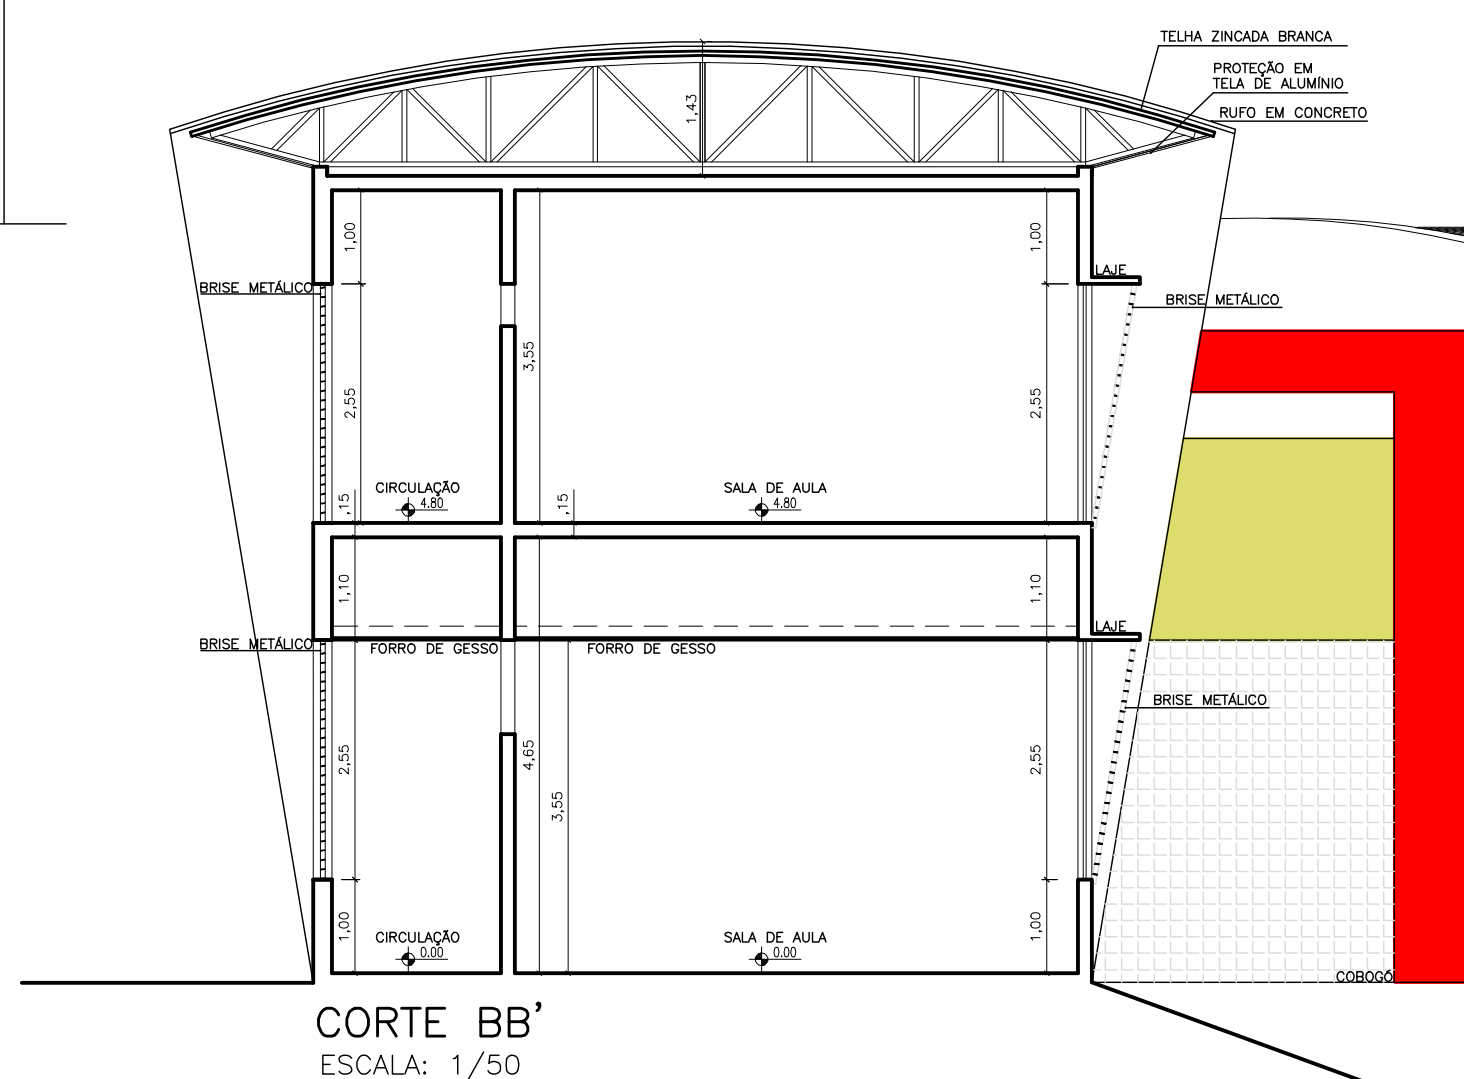
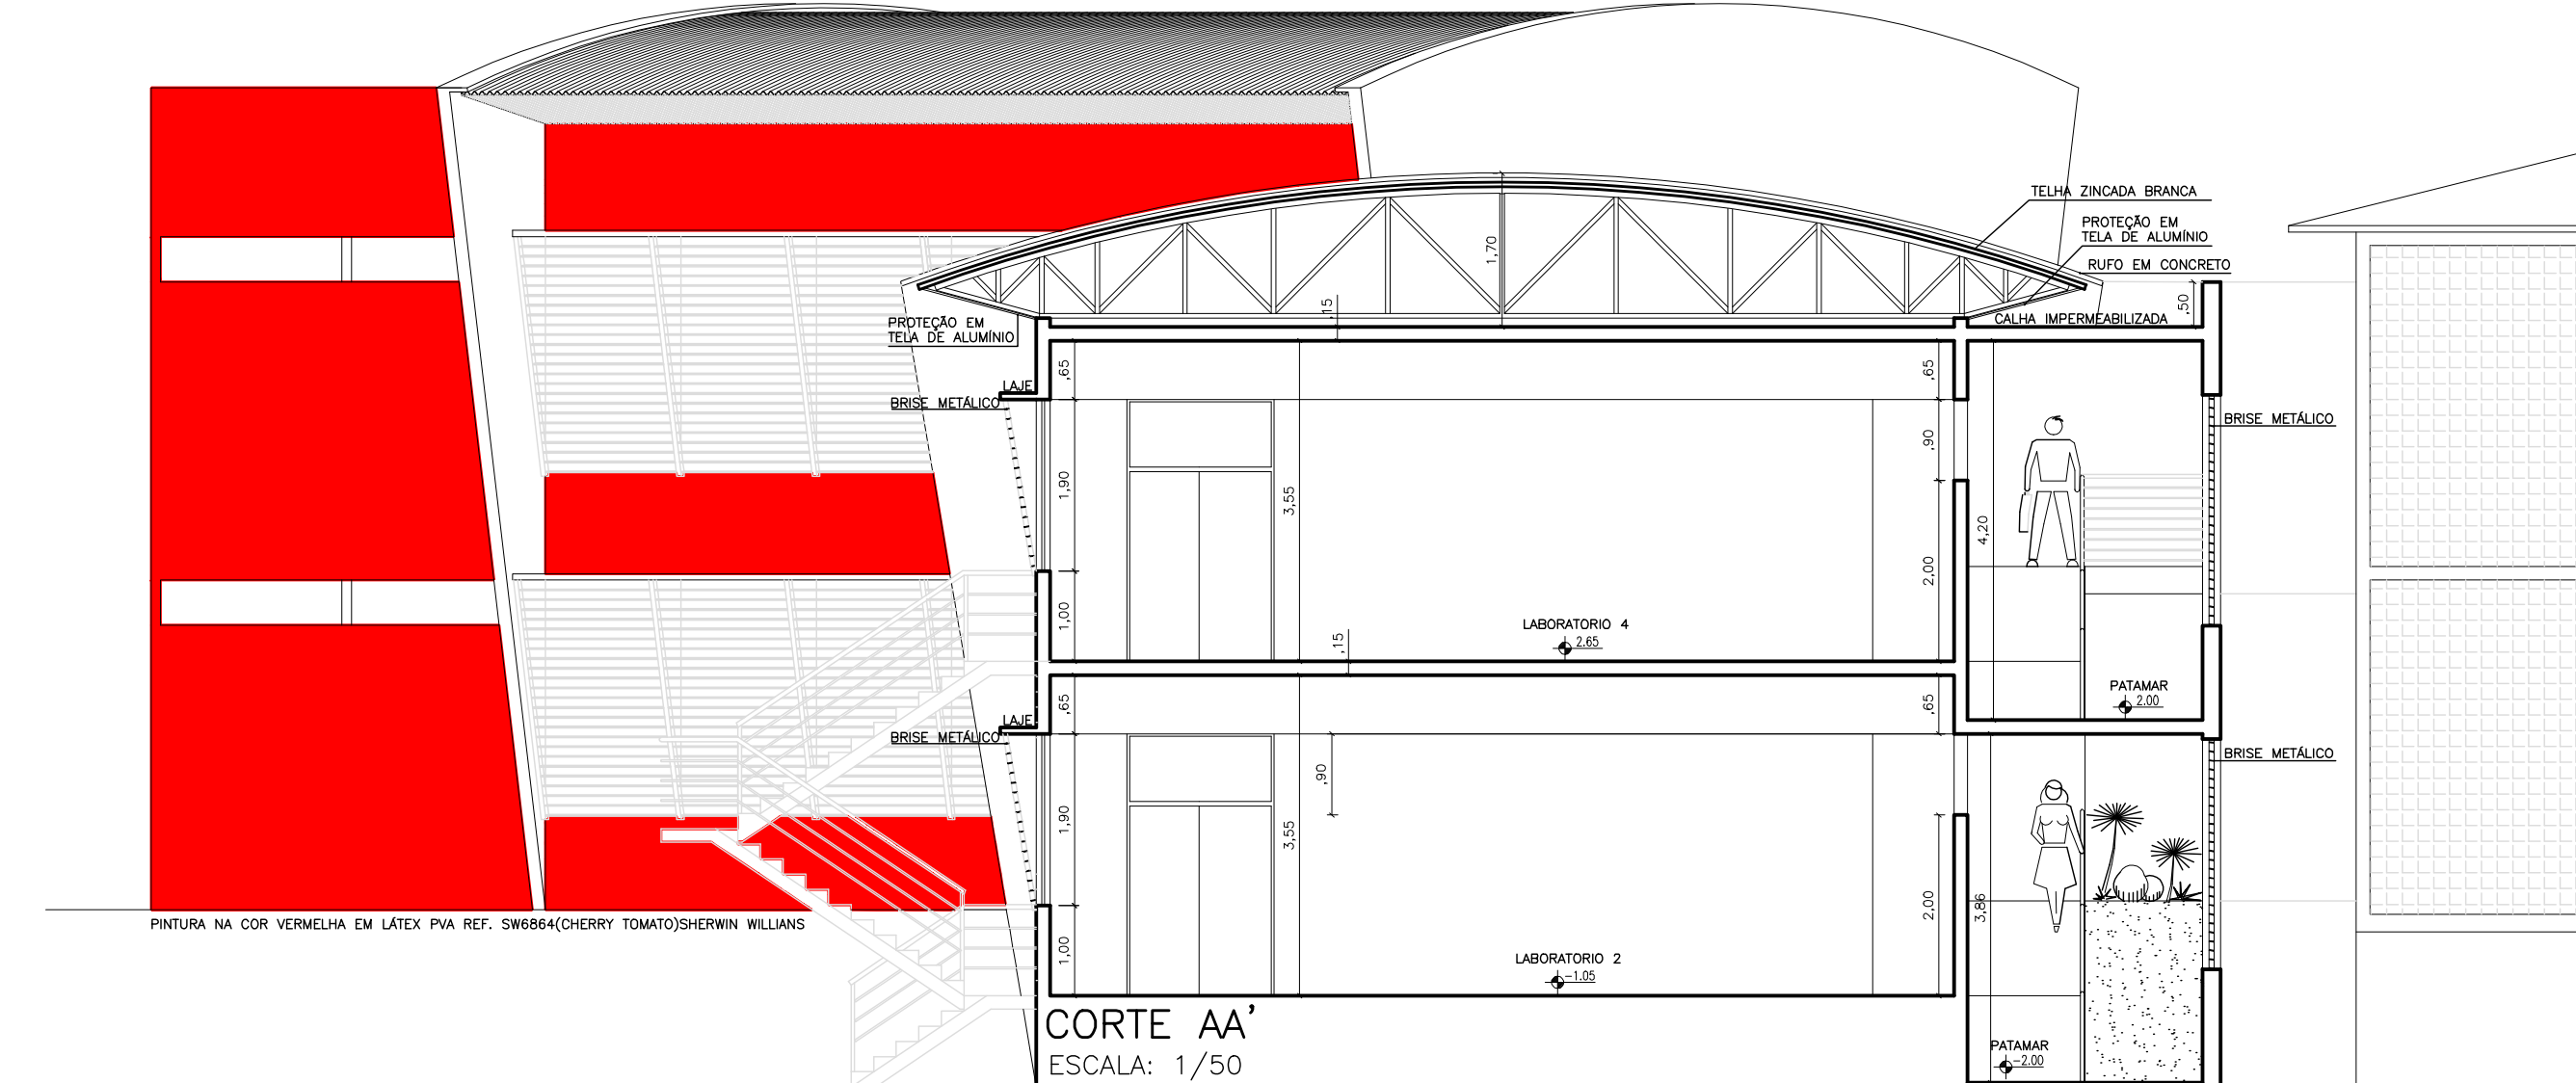


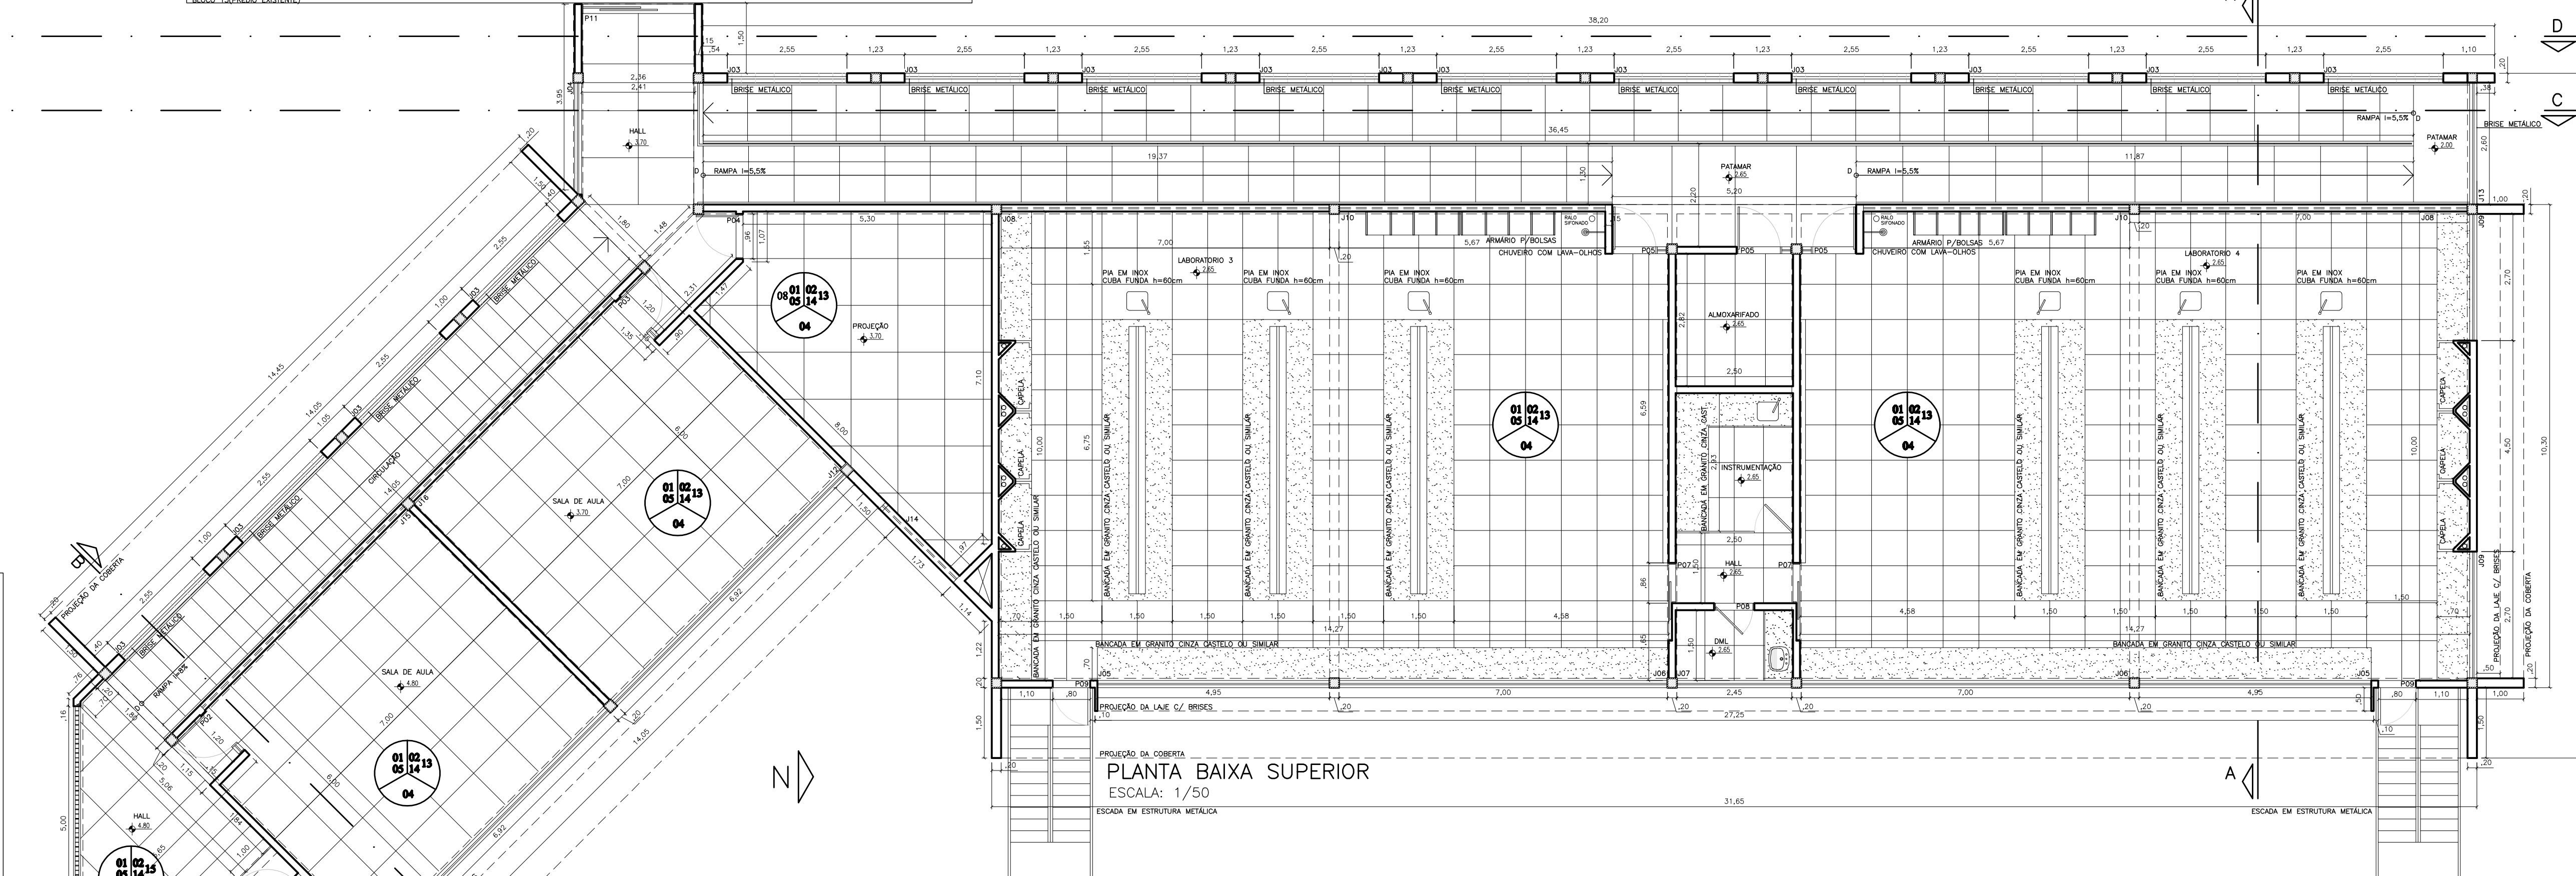

ÁREAS		
TERRENO=	200.000,00m ²	
CONSTRUÍDA=	1.280,00m ²	PROPRIETÁRIO
COBERTA=	741,88m ²	
PROJETO – ARO. JORGE MARCELO CRUZ CREA 51170/AL		
CONSTRUÇÃO		
ARQUITETURA		INSTITUTO DE QUÍMICA E BIOTECNOLOGIA
PROJETO ARO. JORGE MARCELO	PROJETO PARA CONSTRUÇÃO DE UM PRÉDIO ANEXO AO	
DESENHO	BLOCO DO INSTITUTO DE QUÍMICA E BIOTECNOLOGIA-IOB	
	NO CAMPUS A.C. SIMÕES-UFPA	
	MACEIO _____ AL.	
VISTO	DATA: MAIO/2008	ESCALAS: 1/50
02/04	PLANTA BAIXA SUPERIOR, CORTES AA' e BB'	